


野方区民ホール 舞台平面図

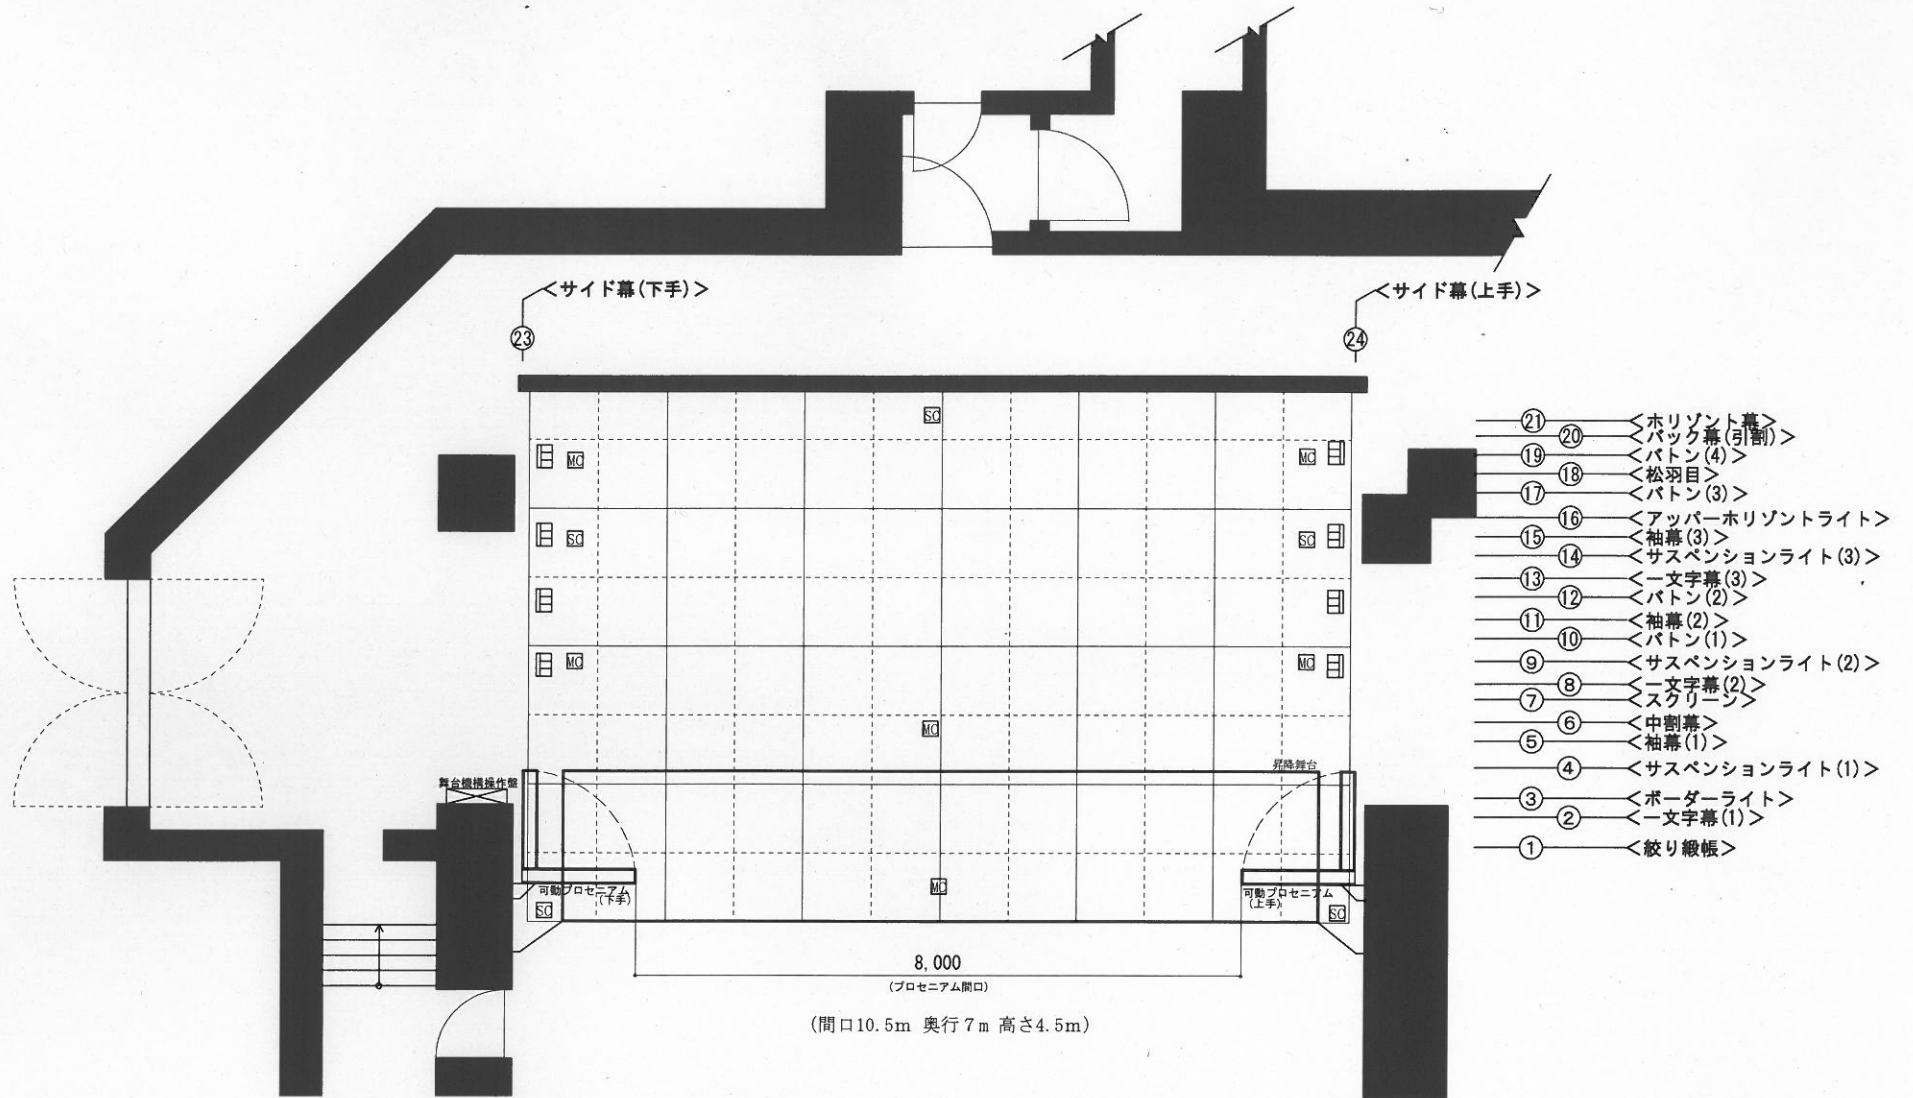

□	フローアコンセント
SC	スピーカーコンセント
MC	マイクコンセント



S = 1: 100